

MODULARIO
P. n. reg. rend. - 4/89



MINISTERO DELLE FINANZE

Mod. A (Nuovo Catasto Edilizio Urbano)

DIREZIONE GENERALE DEL CATASTO E DEI SERVIZI TECNICI ERARIALI


Lire
300

59NUOVO CATASTO EDILIZIO URBANO


(R. DECRETO-LEGGE 13 APRILE 1939, N. 662)

Planimetria dell'immobile situato nel Comune di CIPRESSA Via FOSSATI
Ditta BANCONE VINCENZO n. 5 a CERIGNOLA il 18.8.1929 - PROP. 1000%
Allegata alla dichiarazione presentata all'Ufficio Tecnico Erariale di IMPERIA


CIPRESSA - F. 9° - MAP. 33

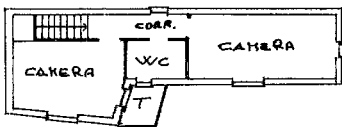

PIANTA PIANO PRIMO

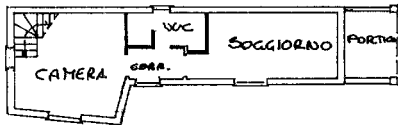

PIANTA PIANO TERRA

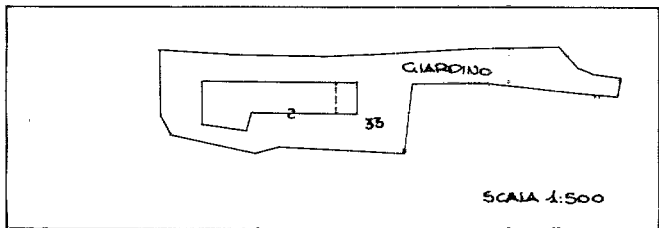

SCALA 1:500

ORIENTAMENTO



SCALA DI 1:200

FE

SPAZIO RISERVATO PER LE ANNOTAZIONI D'UFFICIO

DATA

PROT. N°

5347

5 F/3 FE

Compilata dal DOTT. ING.

(Titolo, nome e cognome del tecnico)
DOMENICO MURATORE

Iscritto all'Albo de INGEGNERI
della Provincia di IMPERIA

DATA 9.11.1992

Firma: Dott. Ing. DOMENICO MURATORE

1928 OFFICINA C.V. ROMA

Ultima planimetria in atti